




Extrait du plan de site de la Pointe-à-la-Bise (secteur loisirs)
n°28679B
Adopté par le Conseil d'Etat le 26 juillet 1995




LÉGENDE

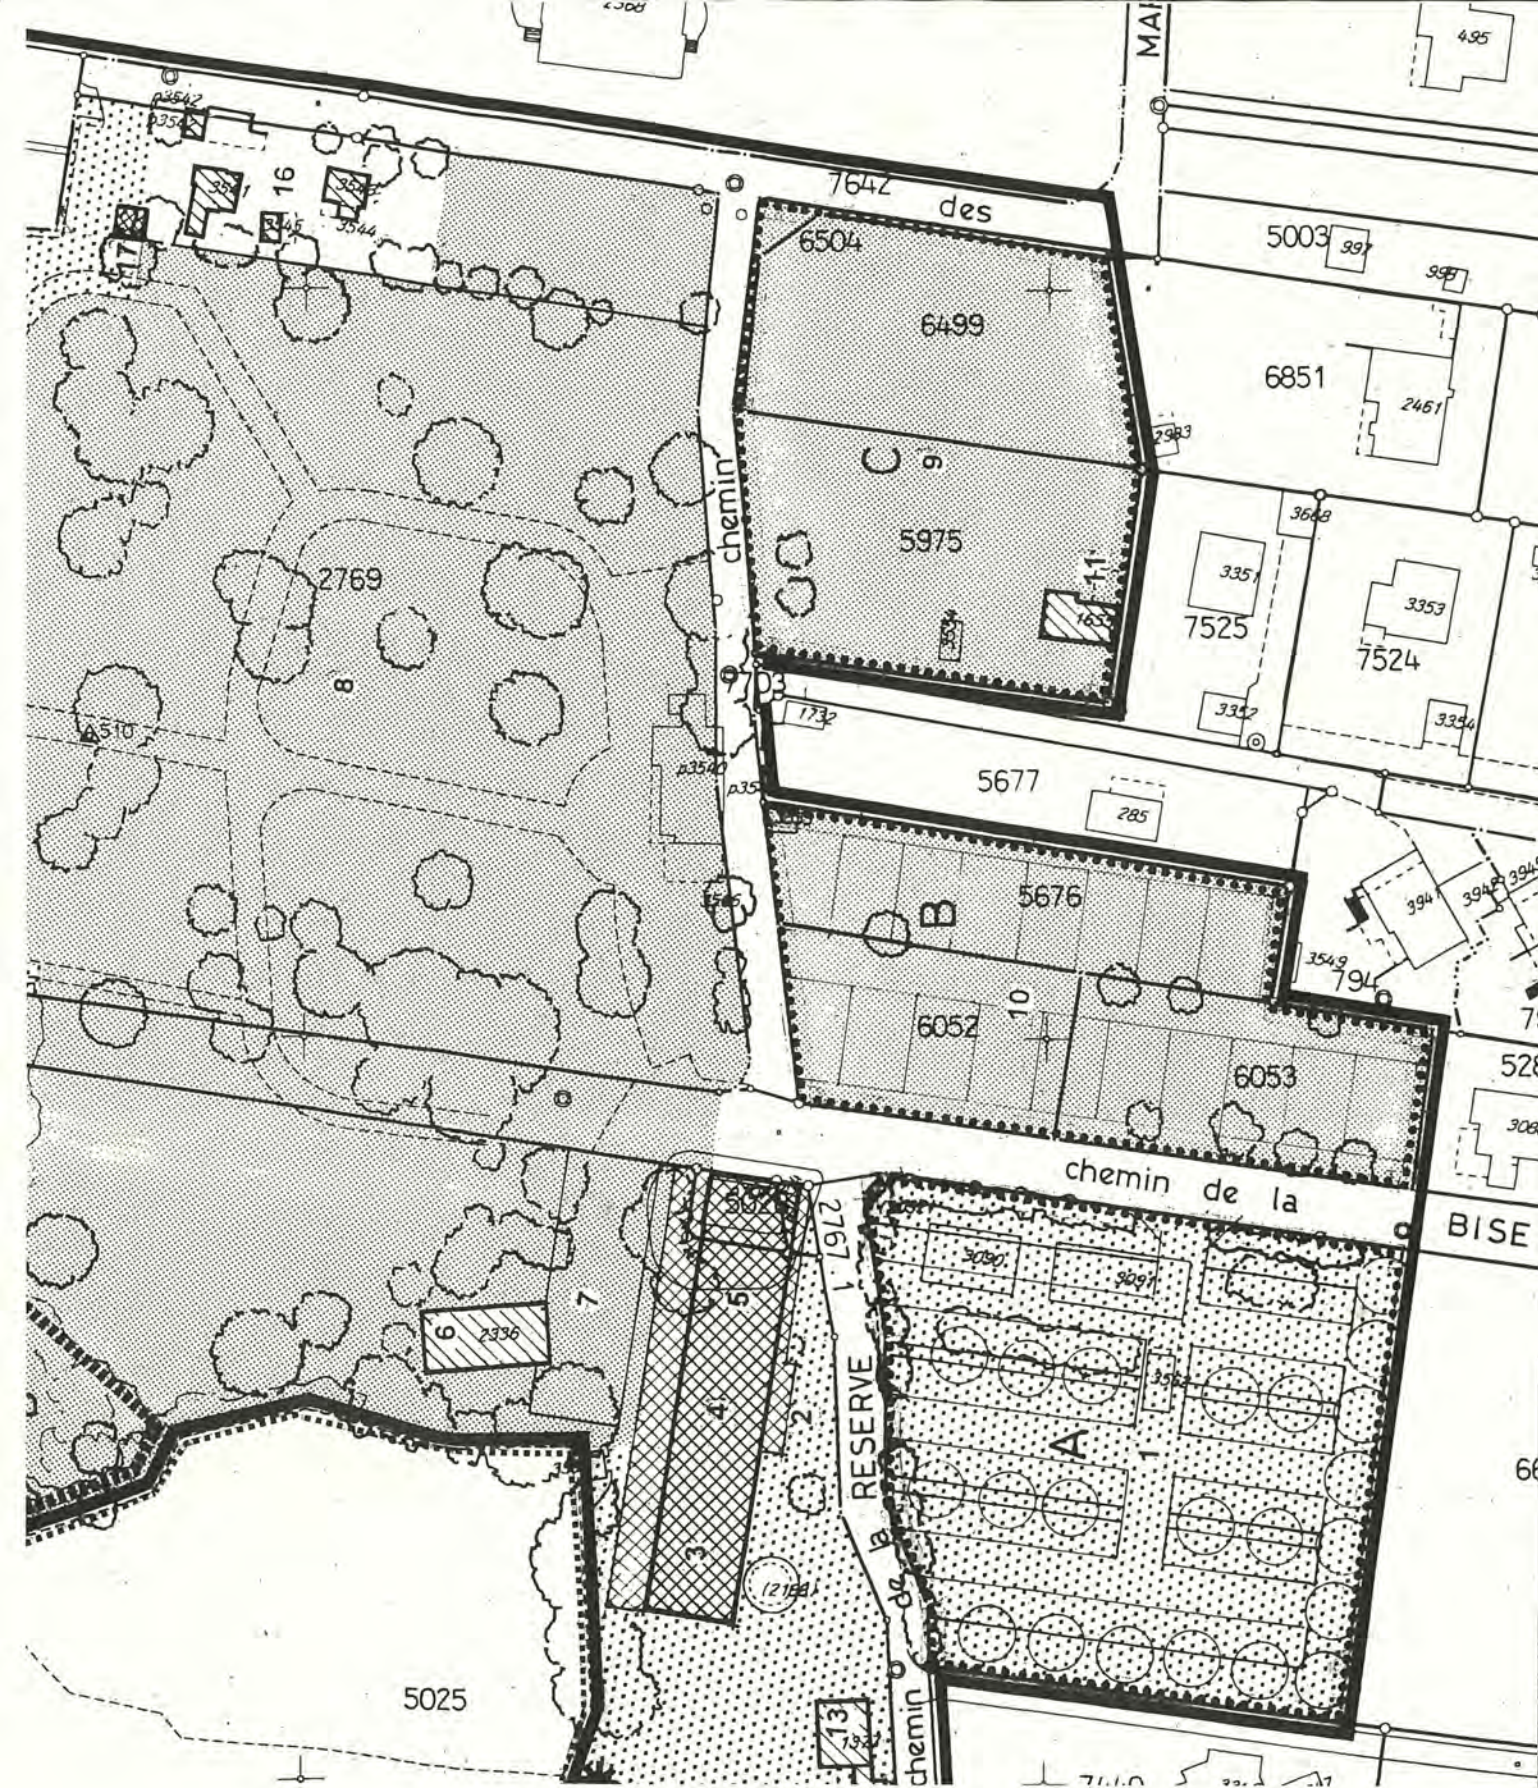

Périmètre de validité du plan

0 20 40 60 80 100 m

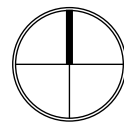

REPUBLIQUE
ET CANTON
DE GENEVE

DÉPARTEMENT DU TERRITOIRE

Office du patrimoine et des sites

Service des monuments et des sites

Collonge-Bellerive Pointe-à-la-Bise, ch. des Marèches

Feuille cadastrale n° : 50

Plan de site

Le présent plan de site n° 30174-515 abroge pour partie le plan de site n° 28679B Pointe à la Bise (secteur loisirs) adopté par le Conseil d'Etat le 26 juillet 1995.
(soustraction des parcelles n° 6499, 6504, 5975 et pour partie 7642 du périmètre de ce dernier plan)

Enquête publique

Adopté par le Conseil d'Etat le :

Visa :

Timbres :

Adopté par le Grand Conseil le :

Echelle	1 / 1000	Date	août 2019
		Dessin	PAB
Modifications			
Indice	Objets	Date	Dessin
	ET, mise à jour cartouche	02.11.2020	PAB

Code GIREC	
Secteur / Sous-secteur statistique	Code alphabétique
16 - 00 - 80	CBL
Code Aménagement (Commune / Quartier)	
515	
	Plan N°
	Indice
Archives Internes	30174
8-2	
CDU	
7 1 1 . 5 2 : 9 3 0 . 2 6	