




COL

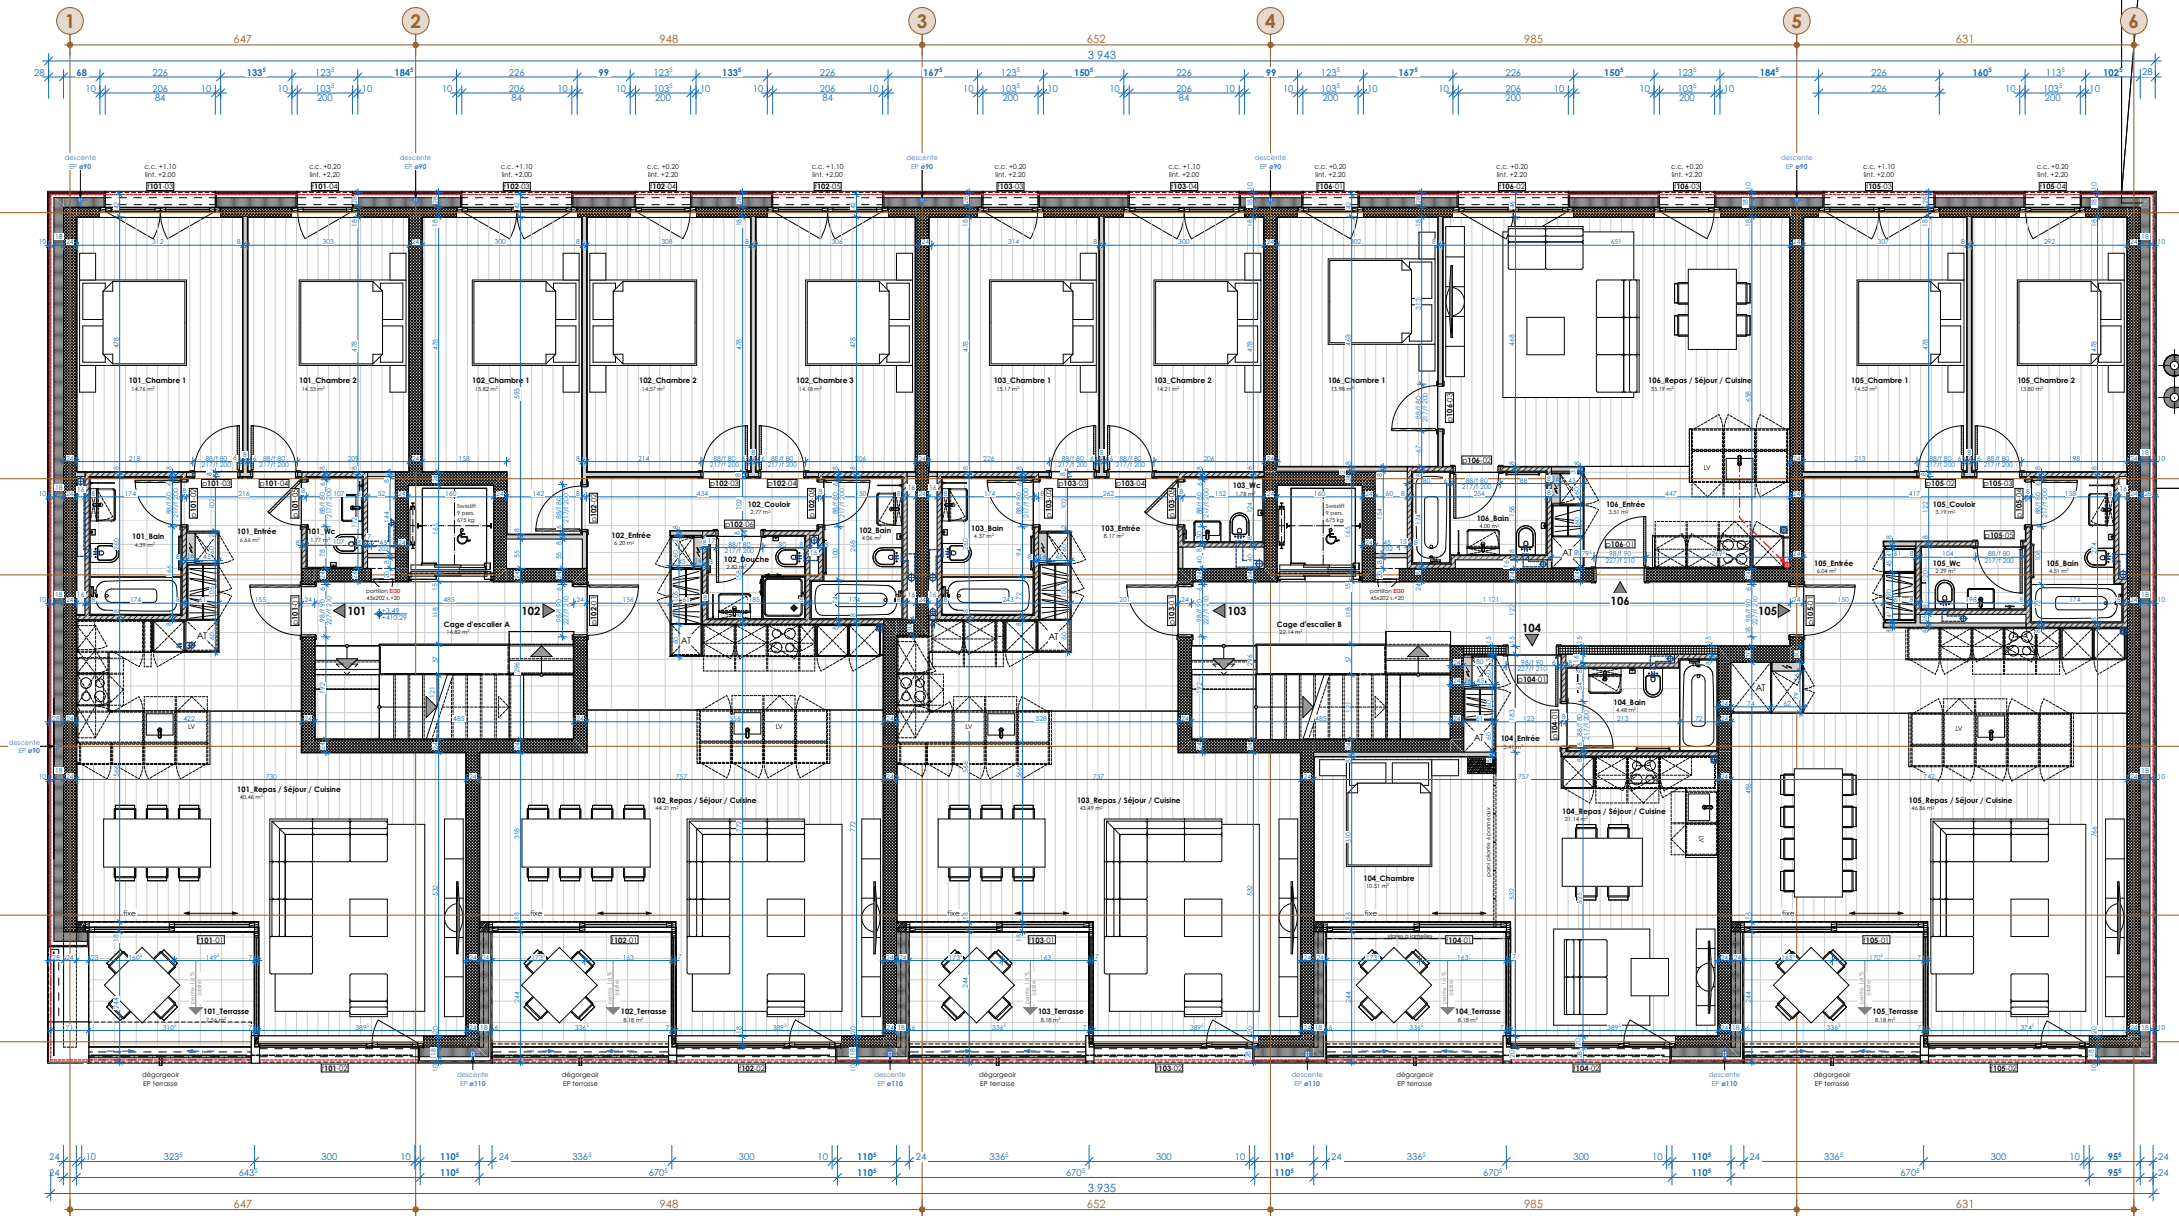

ARCHITECTE
Cititollin Polli & Associés SA
 Avenue d'Ouchy 4
 1006 Lausanne
 t +41 21 721 00 21
 f +41 21 721 00 20
 info@cititollinpolli.ch

QUADRILATÈRE COLLONGE-BELLERIVE

EXECUTION
 Étage 1

PLAN N°: COL_2910_EXE_PLA-100_ET1-005_étage 1_20180306

Les corps de métier sont tenus de vérifier les cotes avant le début des travaux et d'aviser la Direction des Travaux au cas où ils remarqueraient des anomalies

NIVEAU ±0.00 = 406.80

ECHELLE : 1:100

FORMAT : A3

DATE D'ÉMISSION : 06.03.18

DESSINATEUR : JM

CONTRÔLE : PC