Services Industriels de Genève
Services partagés
Ingénierie de projets, réseaux et ouvrages
Ingénierie, Projets, Réseaux

COLLONGE-BELLERIVE
Route d'Hermance
Reprofilage DETA

Extraction du fond de plan du 03.11.2016

Dates:	Modifications:

PREL/SRN
CP 2771-1211 Genève 2
Tél. 022 420 61 61
Fax 022 420 98 40
dhelbaye.ccmdfbg-sig.ch

Dessin: DG
Date: 19.05.17
Rév.: 19A/2310

Echl.: 1/250

Phase du projet (Etude-Autor.-Exécution) :
PLAN DE CIRCULATION
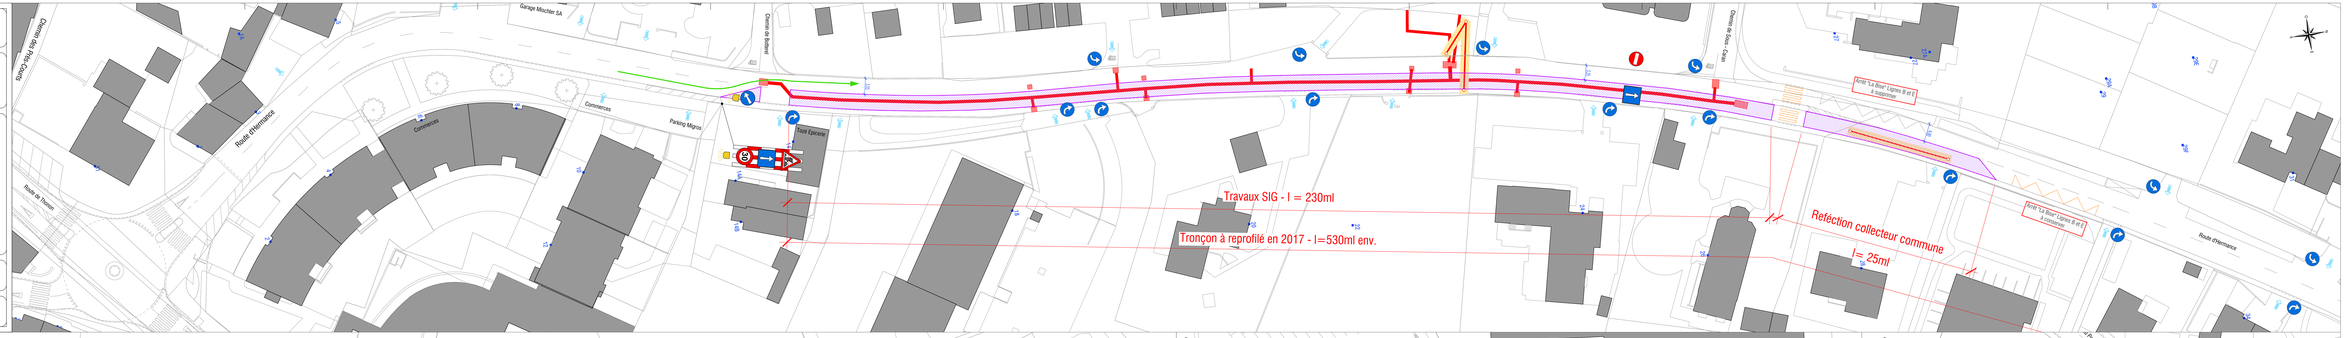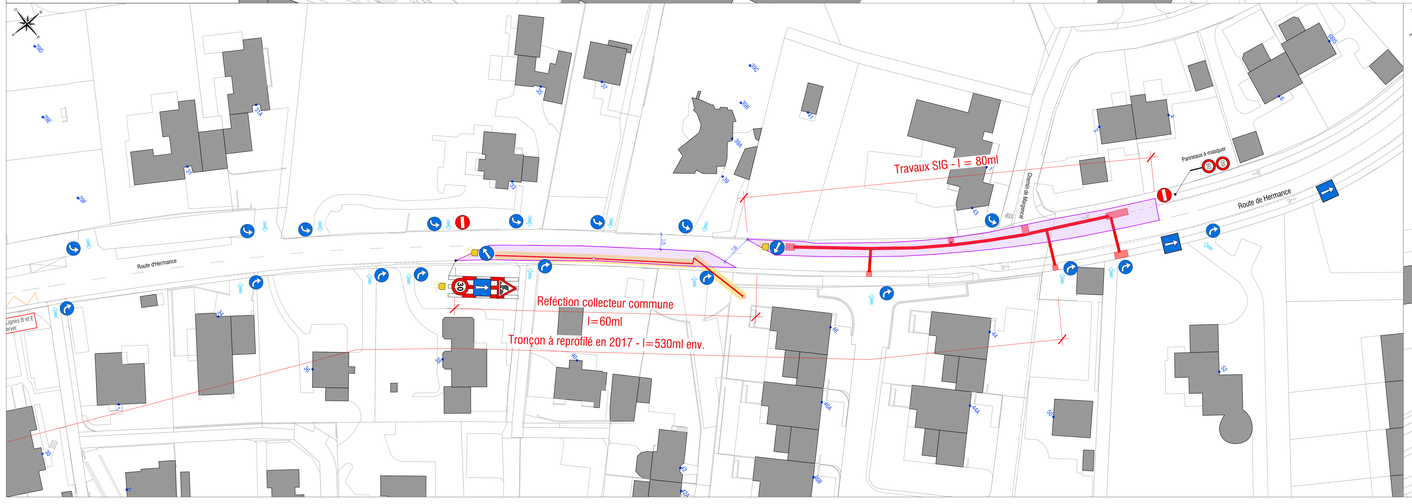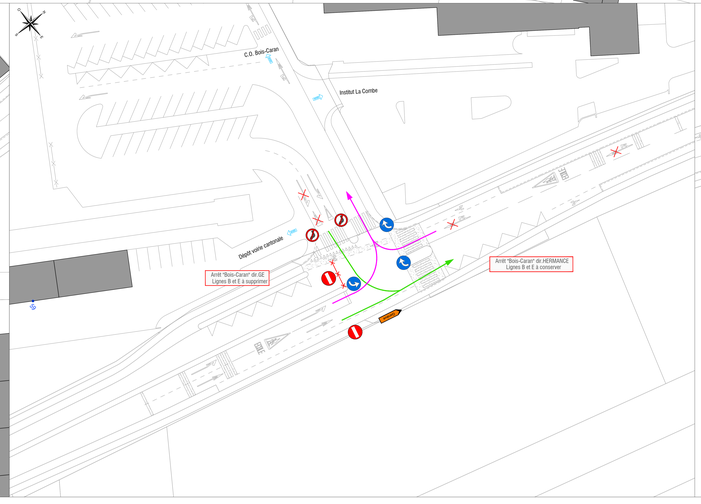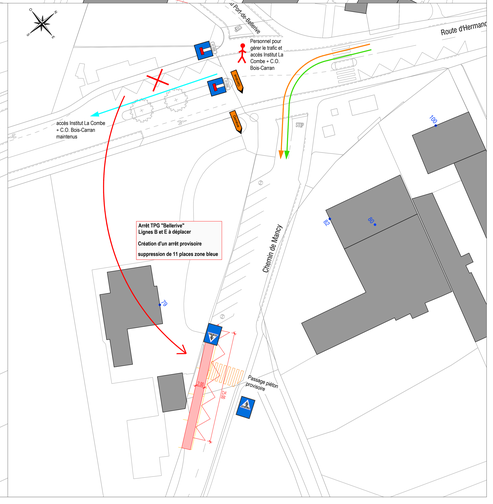
N° du Plan
2016-124-A-1