



COLAS SUISSE SA
 Succursale de Satigny 50 route de Satigny - 1214 Vernier
 Tel: 022 / 939.03.60 - Fax: 022 / 939.03.65

**TRANCHEE COUVERTE DE VESENAZ
 ROUTE DE THONON**


**Signalisation de chantier pour
 fermeture de la tranchée couverte**




| Ind | Des | Dates | Modifications | Visa |
|-----|-----|----------|---------------|------|
| A | CDS | 11.12.15 | | |
| B | | | | |
| C | | | | |
| D | | | | |
| E | | | | |
| F | | | | |

| EHELLE(S) | |
|-----------|--------|
| | 1/1000 |
| | 1/250 |

Situation : 1/1000

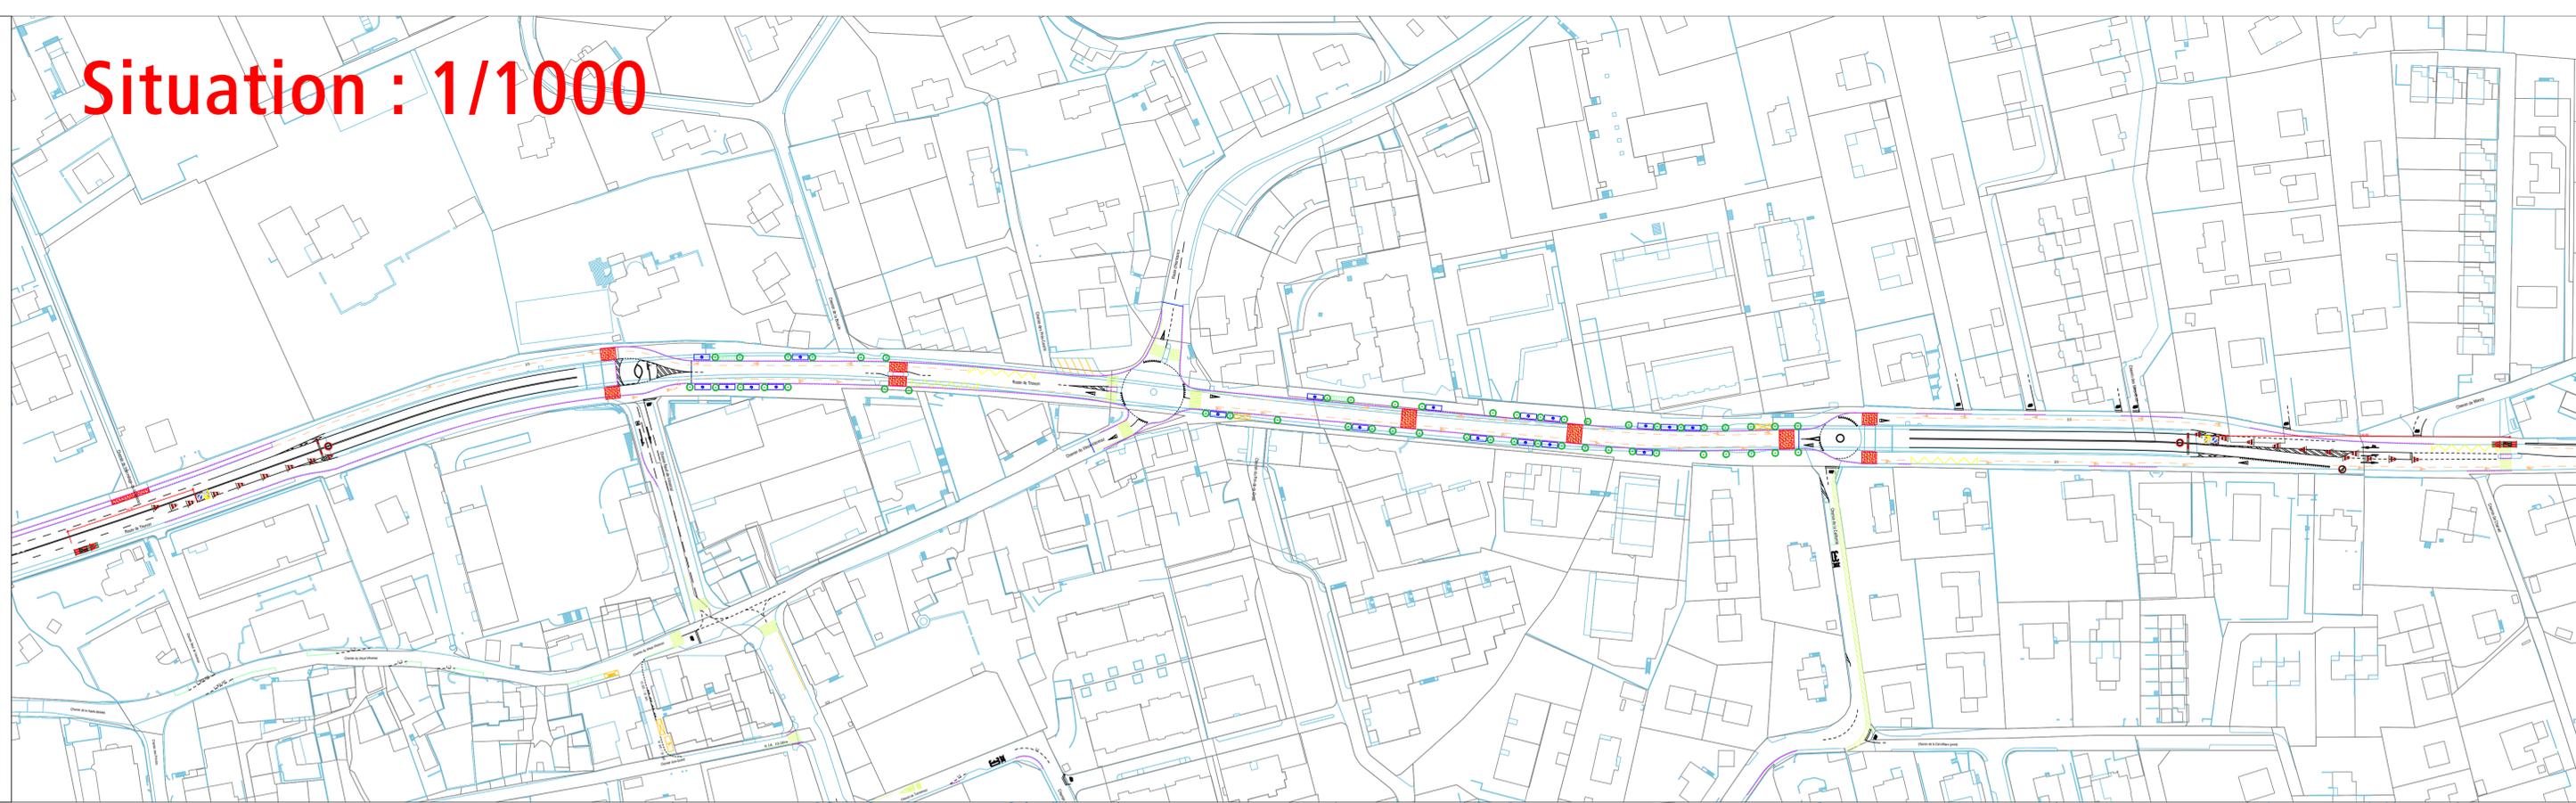

Situation : 1/250

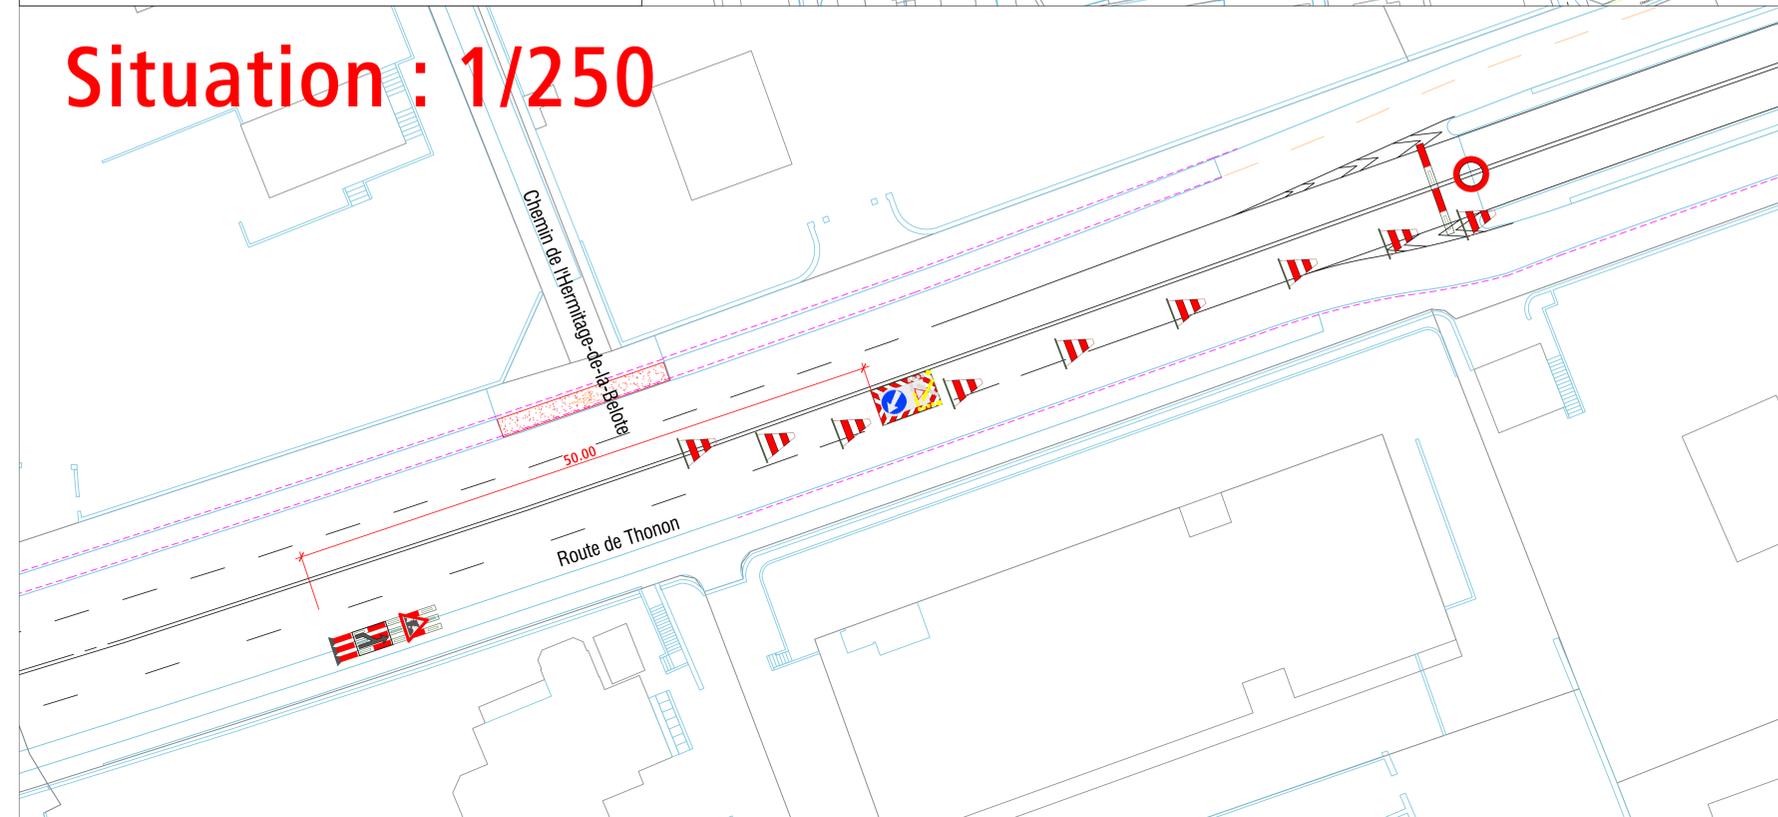

Situation : 1/250

